



**Semana da
Habitação 2023**

MÃE LUIZA ACESSÍVEL

Natal Inclusiva

EIXO:




OSC



ENSINO



PODER PÚBLICO

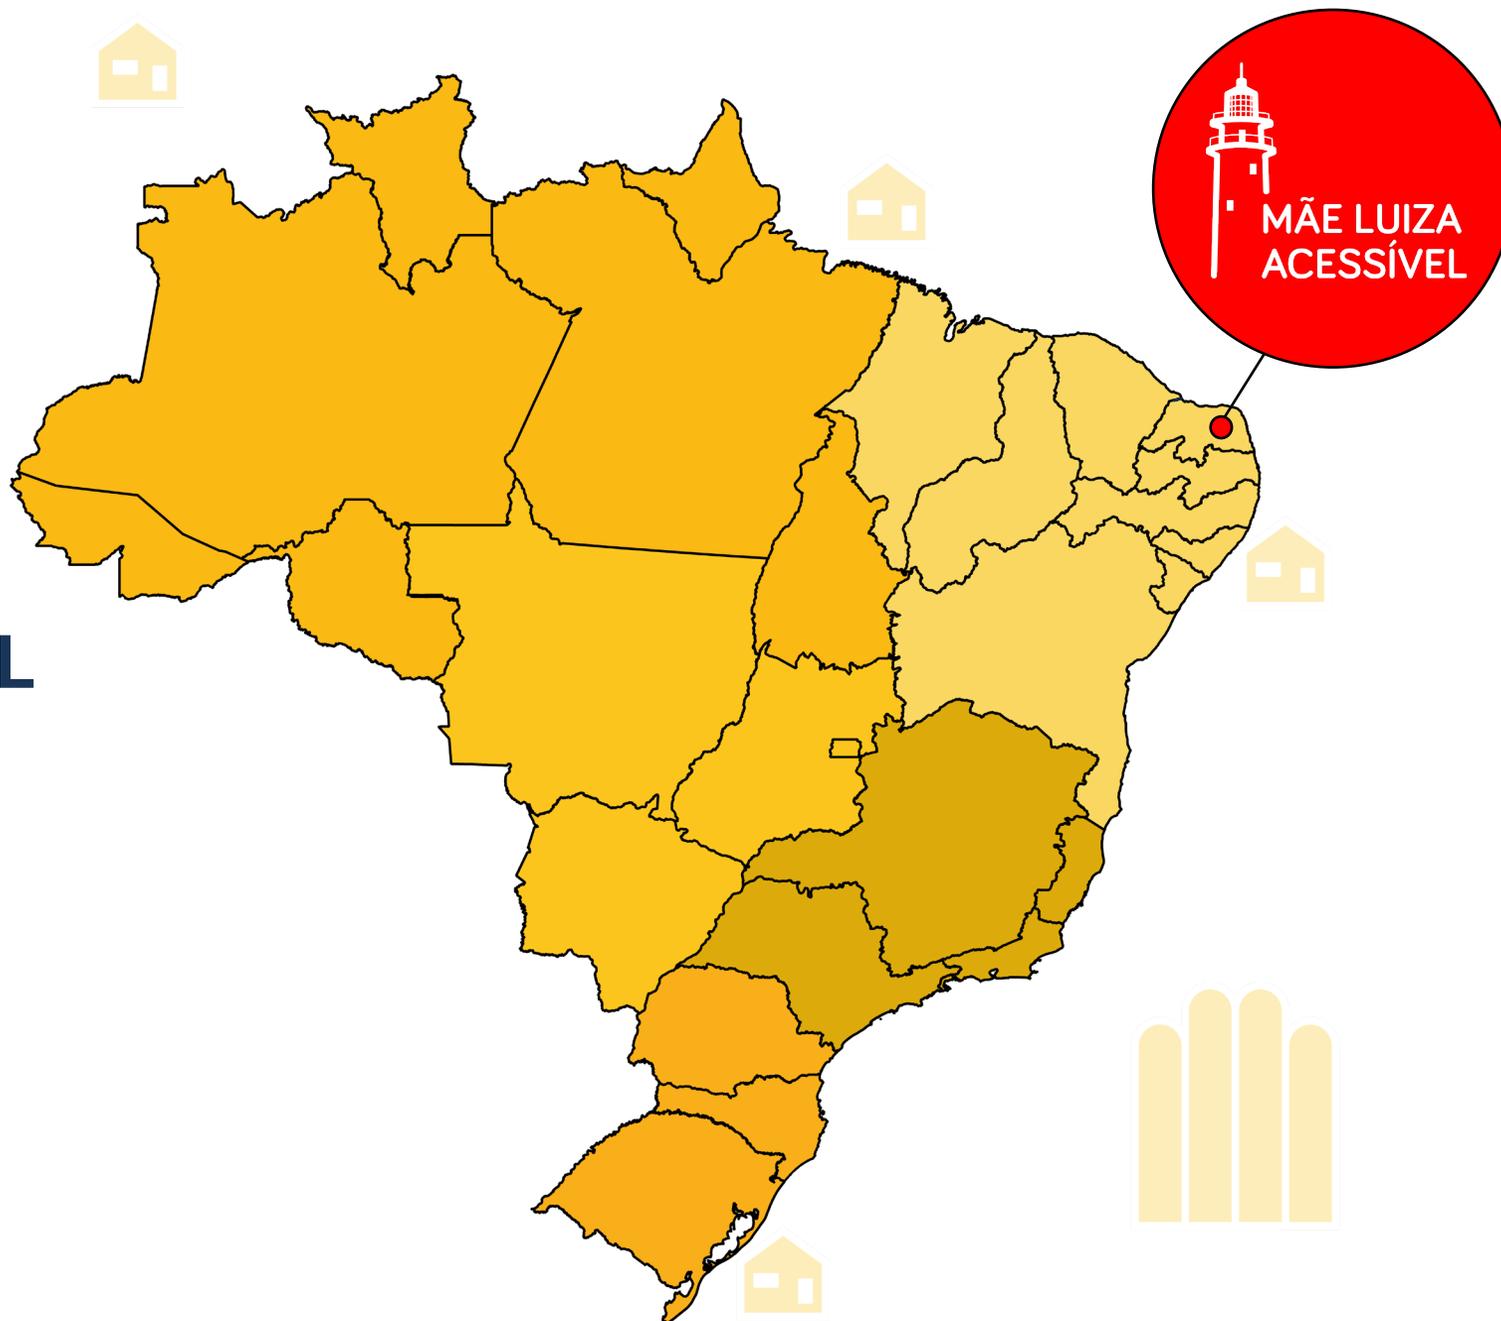


O QUE É O MLA?

ATHIS patrocinada pelo **CAU** e desenvolvida pelo Centro Sócio Pastoral N. S. da Conceição para projetos e obras de melhorias habitacionais e adequação à acessibilidade para famílias com renda de até três salários mínimos e com pessoa deficiente do bairro de Mãe Luiza em Natal, vencedora dos editais 001/2021 do CAU/RN e **005/2021 CAU/BR.**



**Semana da
Habitação 2023**

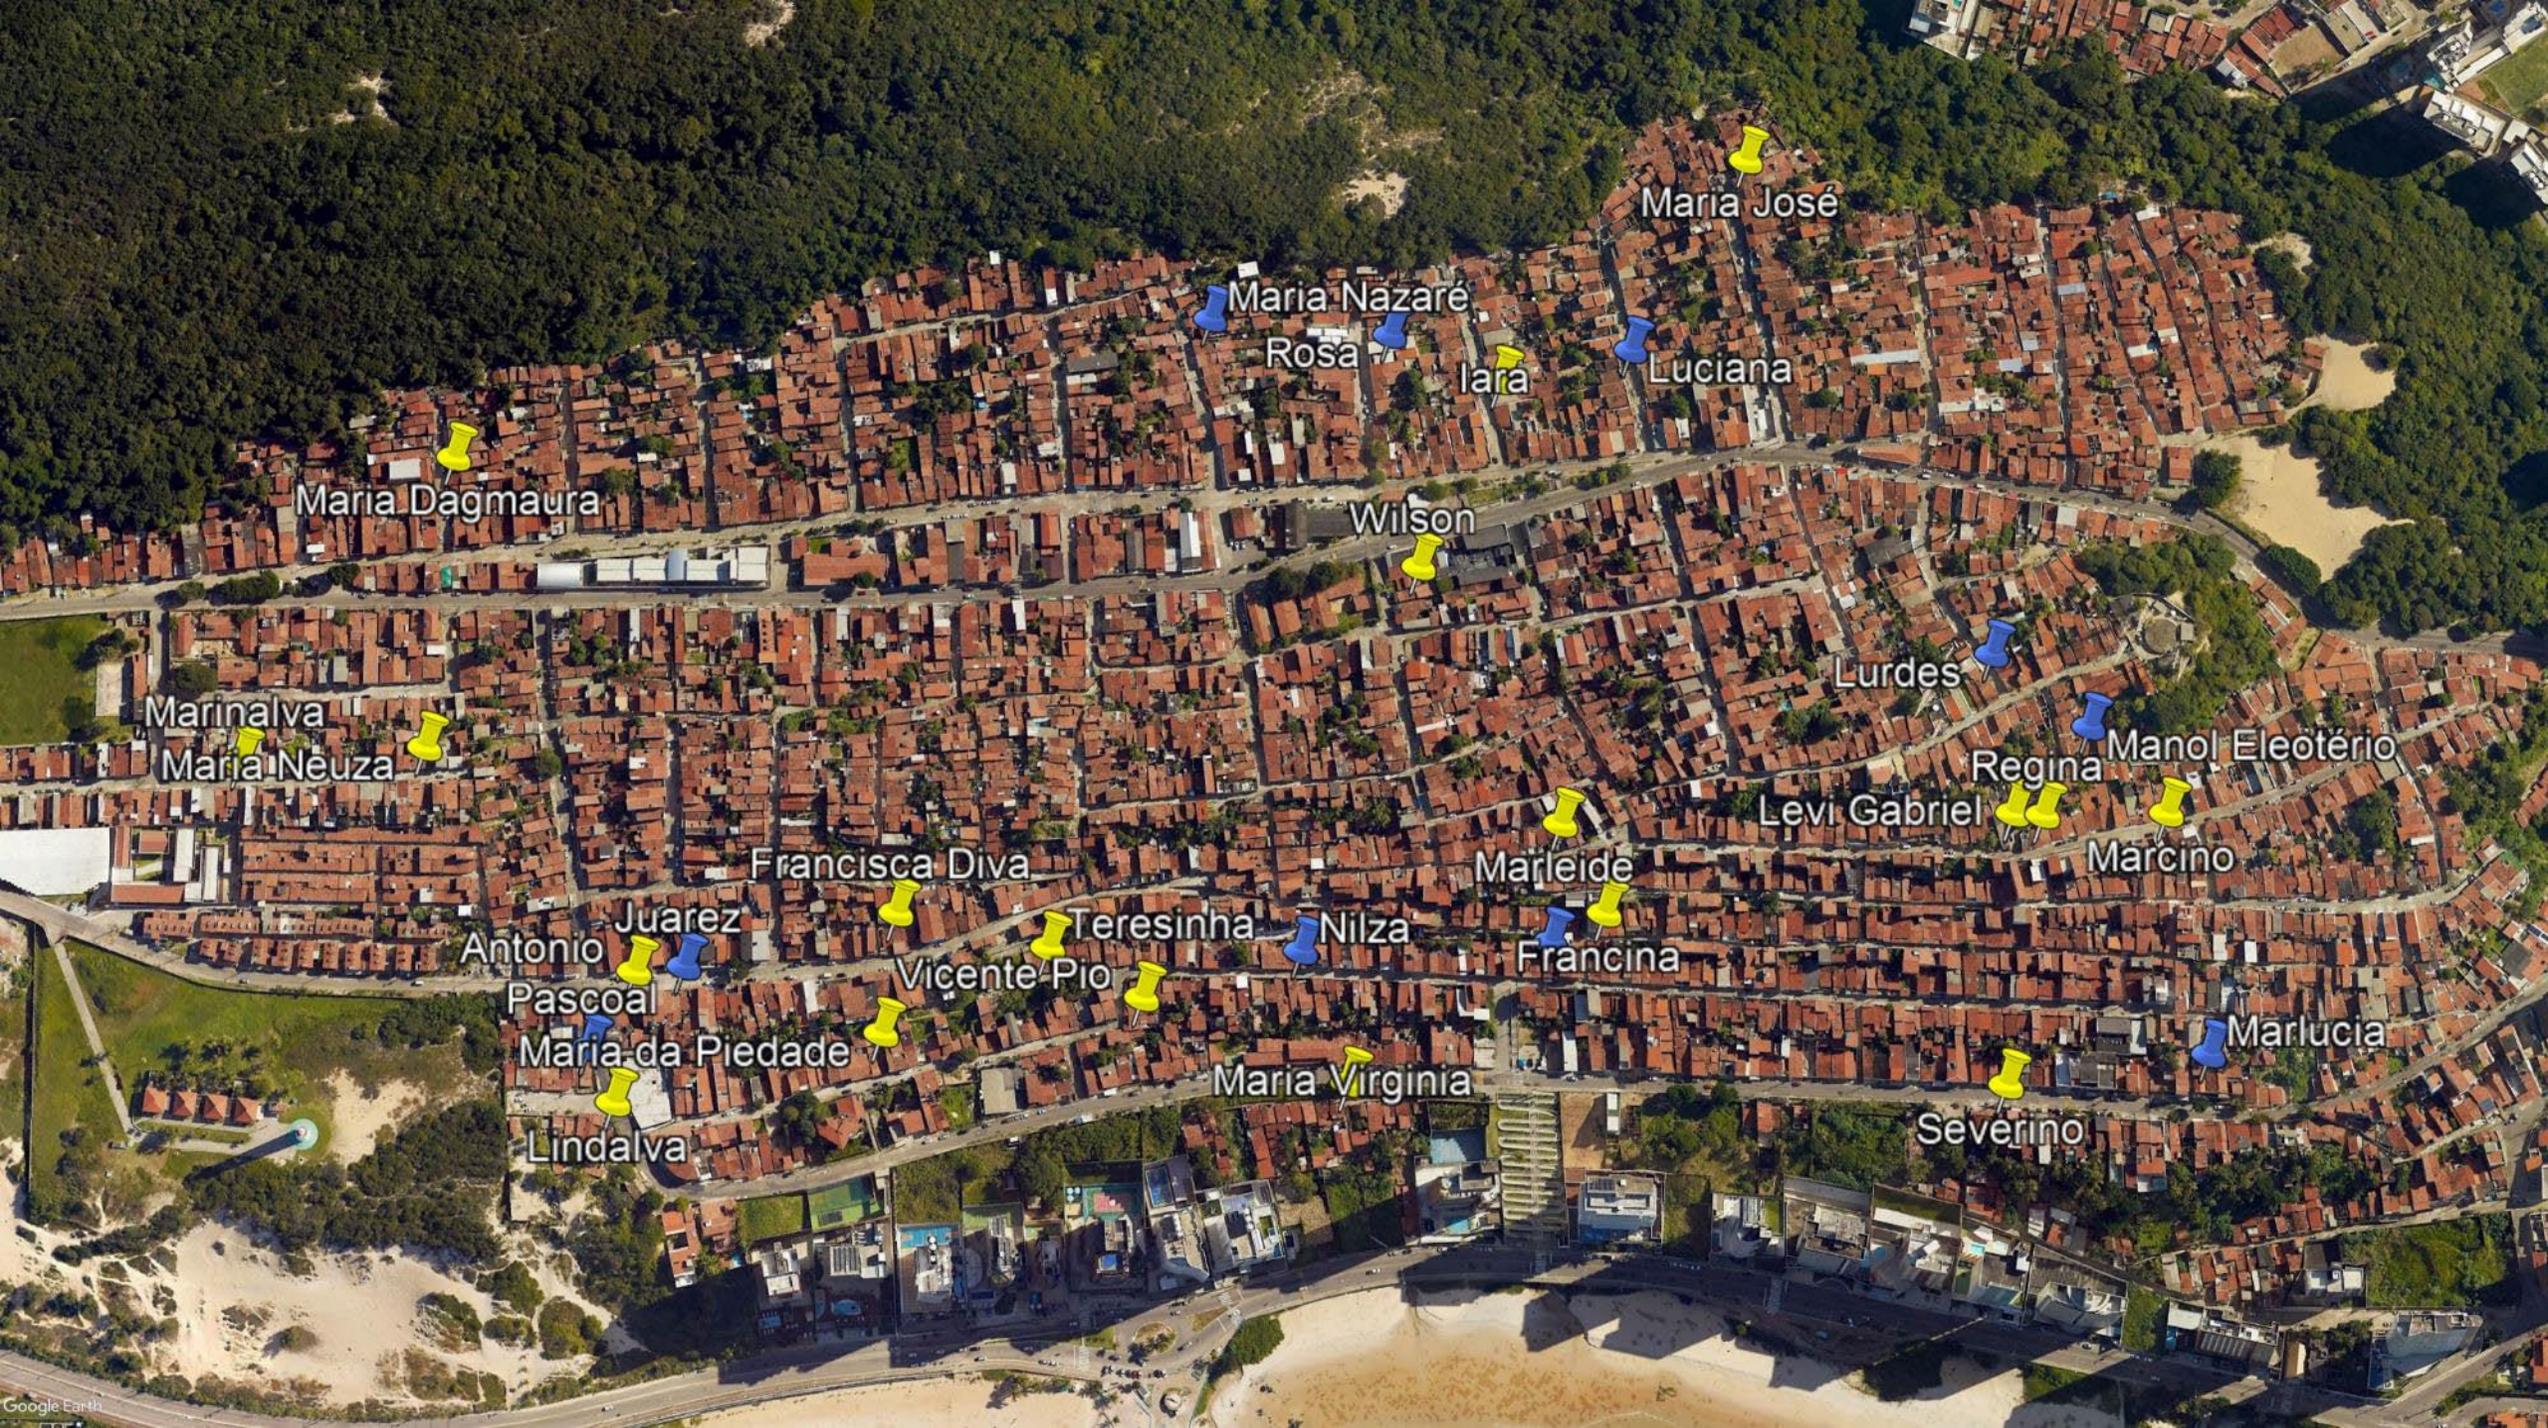

Maria José

Maria Nazaré

Rosa

Iara

Luciana

Maria Dagmaura

Wilson

Marinalva

Maria Neuza

Lurdes

Regina

Manoel Eleotério

Levi Gabriel

Marcino

Francisca Diva

Marleide

Juarez

Teresinha

Nilza

Francina

Antonio

Vicente Pio

Pascoal

Maria da Piedade

Maria Virginia

Marlucia

Lindalva

Severino



QUEM FAZ O MLA ?

Mãe Luiza Acessível

Nilberto Gomes (coordenador)
Alessio Dionisi (arquiteto)
Graça Sampaio (engenheira)
Elis Sampaio (arquiteta)
Marcos Oliveira (desenho)
Jayne Pereira (filmagem)

Centro Sócio Pastoral

Pe. Robério Camilo (presidente)
Ion de Andrade
Márcio Ribeiro da Silva
Edilza Gadelha

Coletivo Poty

Izabel
Lethícia Vasconcelos
Roberta Teixeira

Posto de Saúde

Rosamaria Katiane Borges Vital (diretora)
Adriana Paula Oliveira da Silva
Denise Bezerra Pegado
Fábio Borges Vieira
Katia Cristiane Faustino
Lucimeire Barbosa da Silva
Luzia Francisca de Souza
Maria Goretti de Oliveira Soares
Maria Lúcia de Souza Oliveira
Nadja Ramos da Silva Albuquerque

Obra

RC Engenharia e Serviços Ltda

Mídias

Estúdio Carlota
José Eduardo Araújo de Oliveira

Seharpe

Shirley Cavalcante

EMAU Maré

Cleanto Felipe Oliveira Silva
Martha Rebeqa Câmara de Oliveira
Fernanda Costa Severo
Carlos Daniel Martins Jales
Carlos Vinícius Domingos da Silva
Jessica Carlla Ferreira Dias
Jessica Felix Pereira
Beatriz Rincon Mourão Bezerra
Manoela Vitória Santana da Câmara
Ana Beatriz Moreira Feitosa de Lima
Igor dos Santos Linhares
Andrielly Aparecida Queiroz Figueredo
Luan Matheus Costa de Macedo
Vítor Spinelli de Medeiros
Maria da Piedade Chacon da Cruz




**Semana da
Habitação 2023**





45

**profissionais e
estudantes**

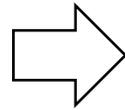

30

**famílias
atendidas**

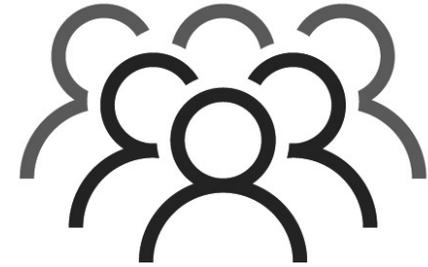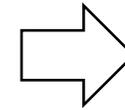

+120

**pessoas
beneficiadas**



**Semana da
Habitação 2023**

COMO É FEITO O MLA ?



1. DIAGNÓSTICO

Identificação das famílias

Caracterização das famílias

Identificação das demandas

Seleção das famílias

2. PROJETO

Levantamento dimensional

Projeto executivo e maquetes

Apresentação aos moradores

Orçamento de obra

Planejamento da obra

3. OBRA

4. DIVULGAÇÃO

Encerramento

Documentário

Sensibilização e parcerias



1. DIAGNÓSTICO

Identificação das famílias
Caracterização das famílias
Identificação das demandas
Seleção das famílias

2. PROJETO

Levantamento dimensional
Projeto executivo e maquetes
Apresentação aos moradores
Orçamento de obra
Planejamento da obra

3. OBRA

4. DIVULGAÇÃO

Encerramento
Documentário
Sensibilização e parcerias



1. DIAGNÓSTICO

Identificação das famílias
Caracterização das famílias
Identificação das demandas
Seleção das famílias

2. PROJETO

Levantamento dimensional
Projeto executivo e maquetes
Apresentação aos moradores
Orçamento de obra
Planejamento da obra

3. OBRA

4. DIVULGAÇÃO

Encerramento
Documentário
Sensibilização e parcerias



1. DIAGNÓSTICO

Identificação das famílias
Caracterização das famílias
Identificação das demandas
Seleção das famílias

2. PROJETO

Levantamento dimensional
Projeto executivo e maquetes
Apresentação aos moradores
Orçamento de obra
Planejamento da obra

3. OBRA

4. DIVULGAÇÃO

Encerramento
Documentário
Sensibilização e parcerias



1. DIAGNÓSTICO

Identificação das famílias
Caracterização das famílias
Identificação das demandas
Seleção das famílias

2. PROJETO

Levantamento dimensional
Projeto executivo e maquetes
Apresentação aos moradores
Orçamento de obra
Planejamento da obra

3. OBRA

4. DIVULGAÇÃO

Encerramento
Documentário
Sensibilização e parcerias



1. DIAGNÓSTICO

Identificação das famílias
 Caracterização das famílias
 Identificação das demandas
 Seleção das famílias


2. PROJETO

Levantamento dimensional
 Projeto executivo e maquetes
 Apresentação aos moradores
 Orçamento de obra
 Planejamento da obra

3. OBRA

4. DIVULGAÇÃO

Encerramento
 Documentário
 Sensibilização e parcerias

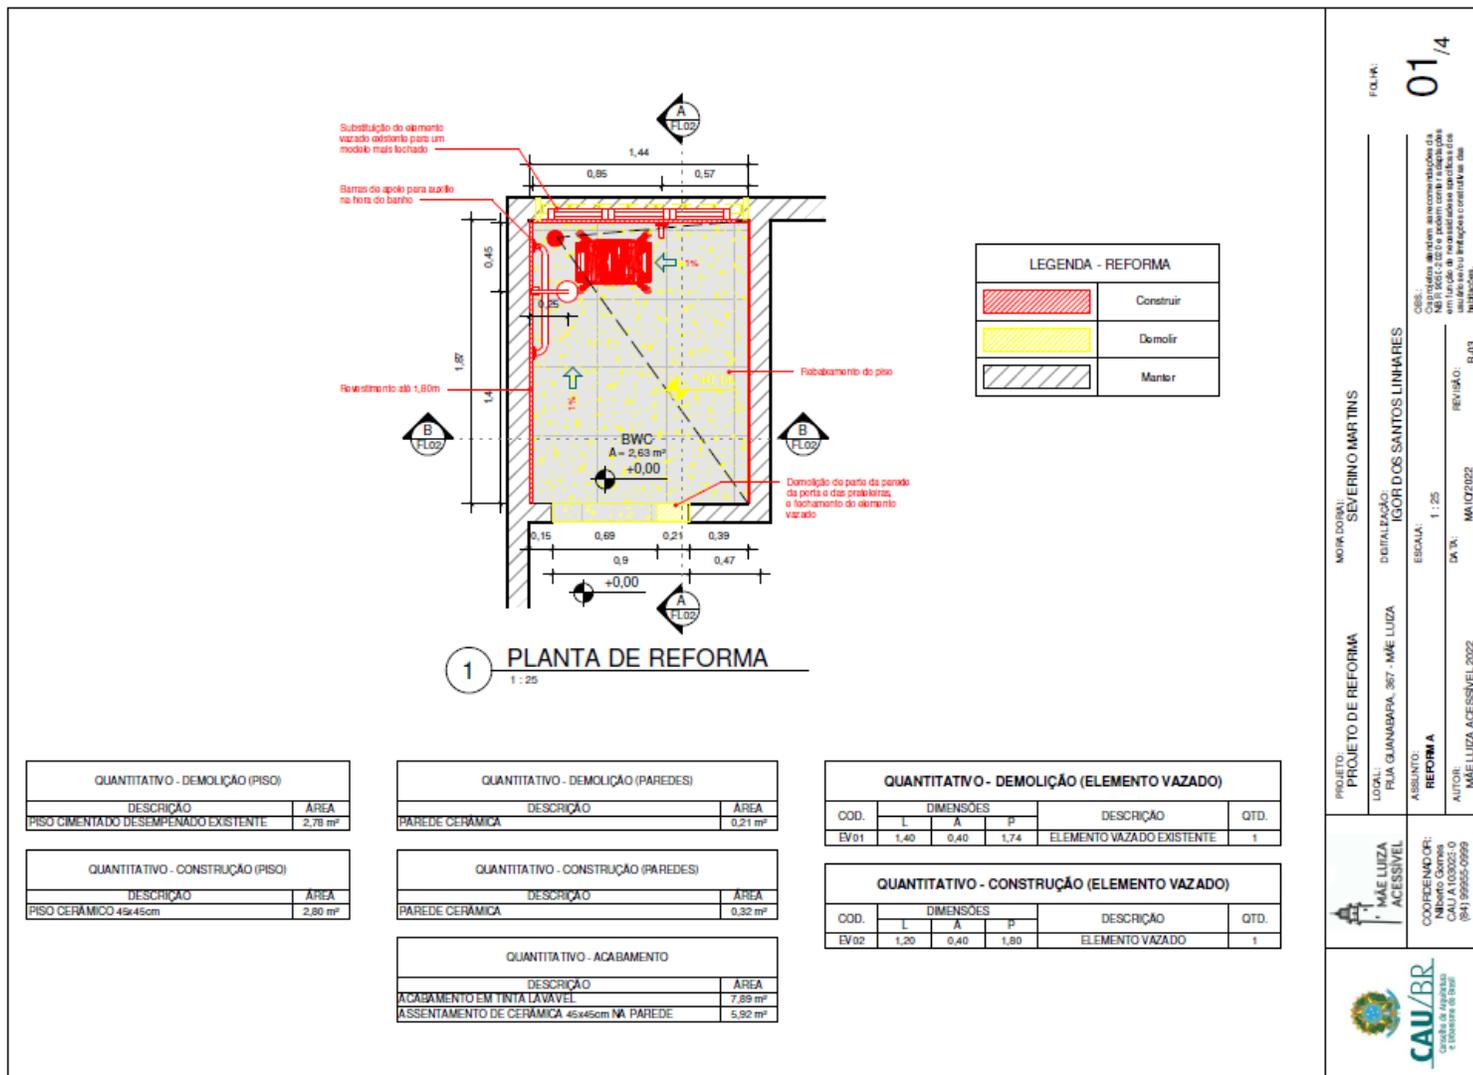

PROJETO: PROJETO DE REFORMA
 LOCAL: RUA GUANABARA, 387 - MÃE LUÍZA
 ASSUNTO: REFORMA

MORADORA: SEVERINO MARTINS
 DOTAÇÃO: IGOR DOS SANTOS LINHARES
 ESCALA: 1:25
 DATA: MAIO/2022
 REVISÃO: R 03

FOLHA: 01/4

COORDENADOR: MÃE LUÍZA ACESSÍVEL
 CALA 1.0302.0
 (84) 99955-0999

CAU/BR
 Centro de Apoio Urbano
 Universidade de Brasília

1. DIAGNÓSTICO

Identificação das famílias
Caracterização das famílias
Identificação das demandas
Seleção das famílias



2. PROJETO

Levantamento dimensional
Projeto executivo e maquetes
Apresentação aos moradores
Orçamento de obra
Planejamento da obra

3. OBRA

4. DIVULGAÇÃO

Encerramento
Documentário
Sensibilização e parcerias

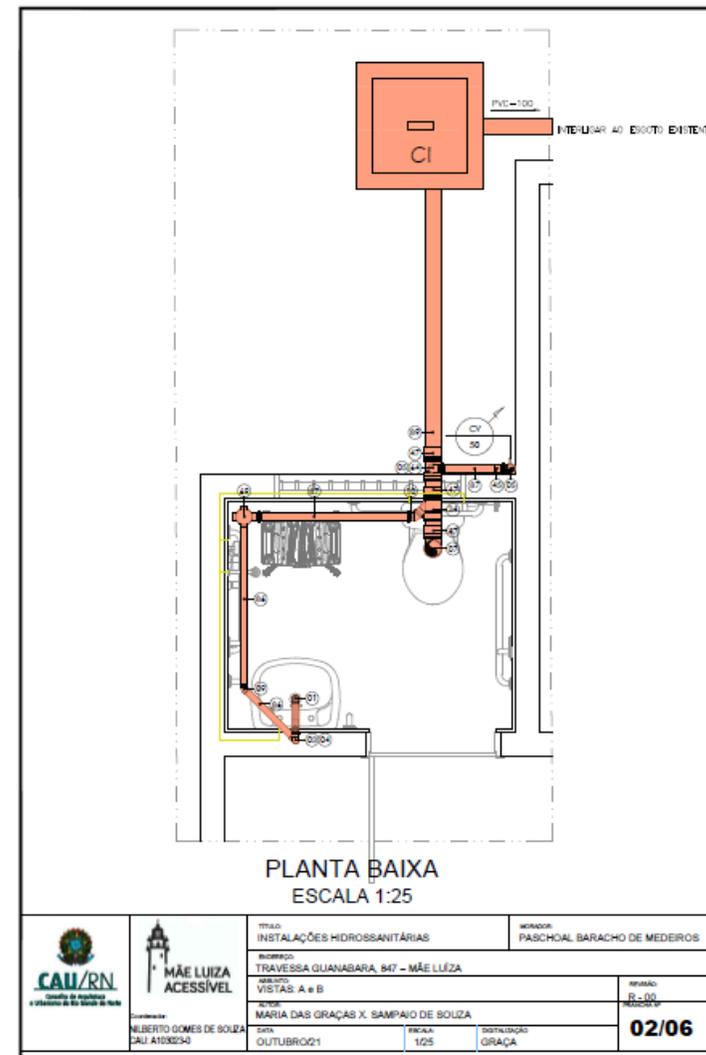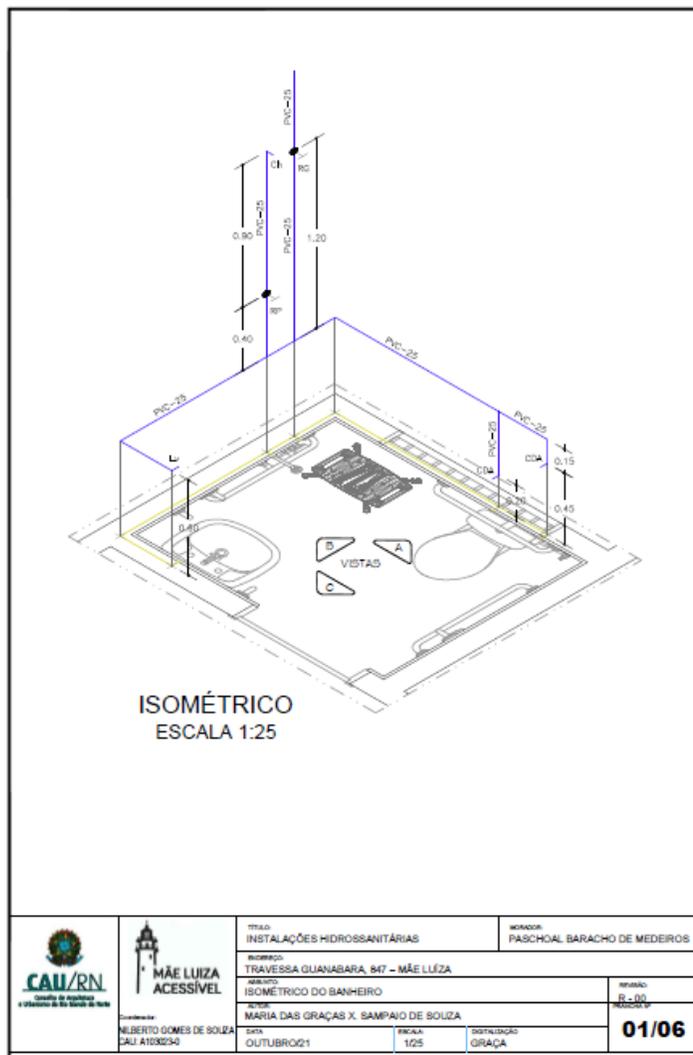

1. DIAGNÓSTICO

Identificação das famílias
Caracterização das famílias
Identificação das demandas
Seleção das famílias


2. PROJETO

Levantamento dimensional
Projeto executivo e maquetes
Apresentação aos moradores
Orçamento de obra
Planejamento da obra

3. OBRA

4. DIVULGAÇÃO

Encerramento
Documentário
Sensibilização e parcerias

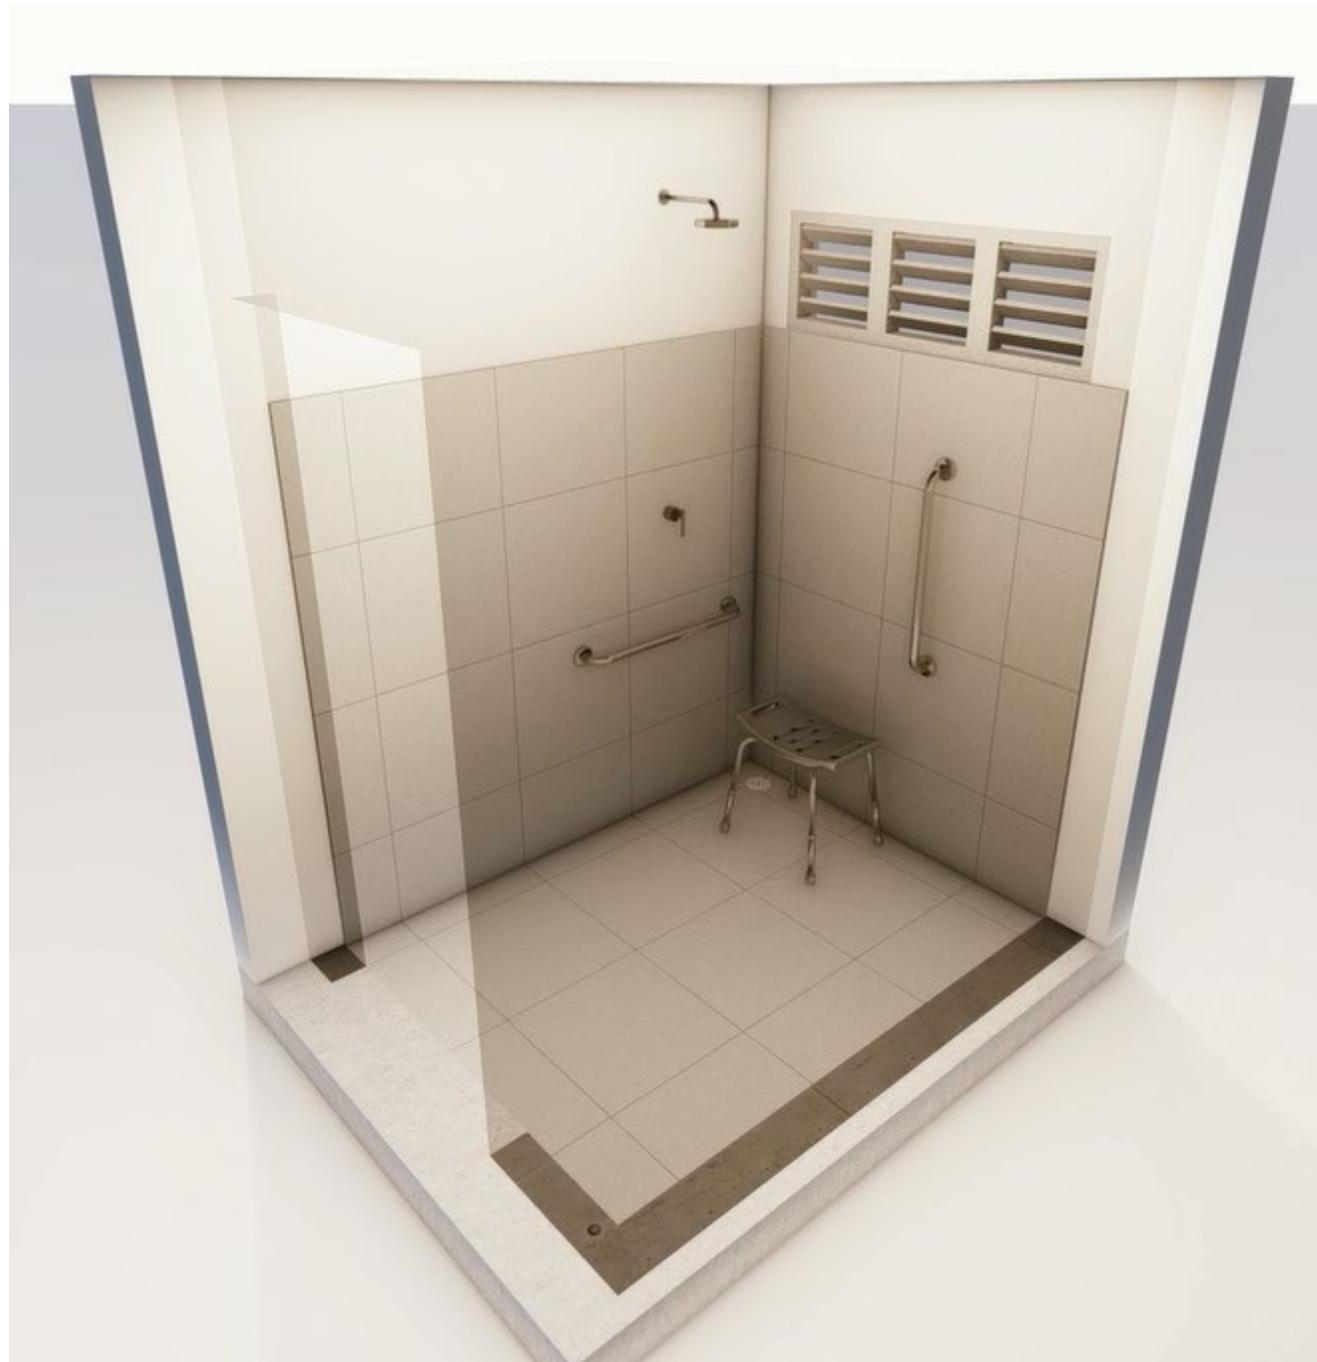

1. DIAGNÓSTICO

Identificação das famílias
Caracterização das famílias
Identificação das demandas
Seleção das famílias



2. PROJETO

Levantamento dimensional
Projeto executivo e maquetes
Apresentação aos moradores
Orçamento de obra
Planejamento da obra

3. OBRA

4. DIVULGAÇÃO

Encerramento
Documentário
Sensibilização e parcerias

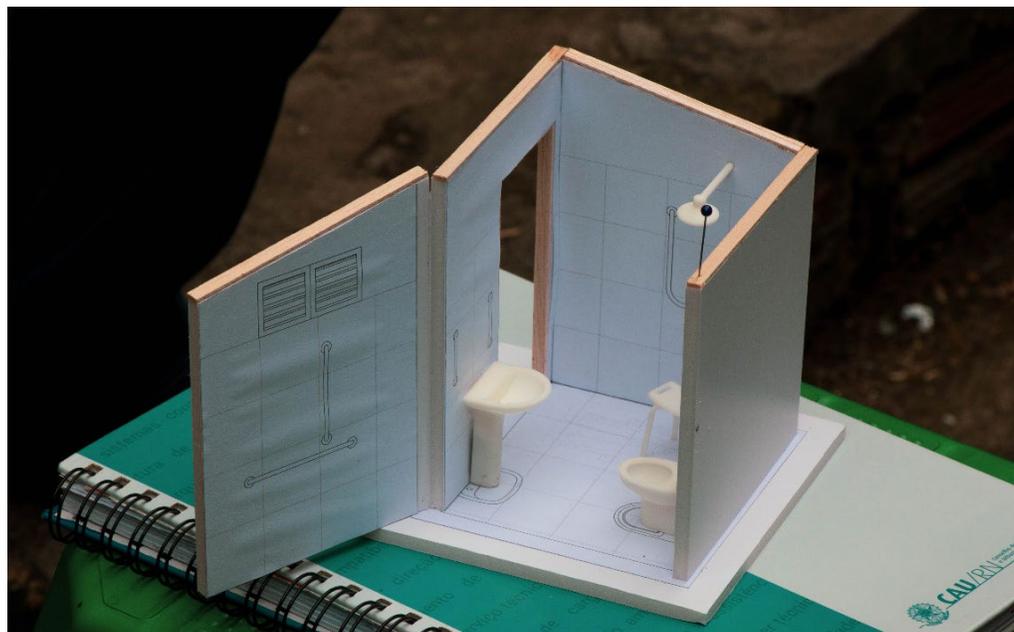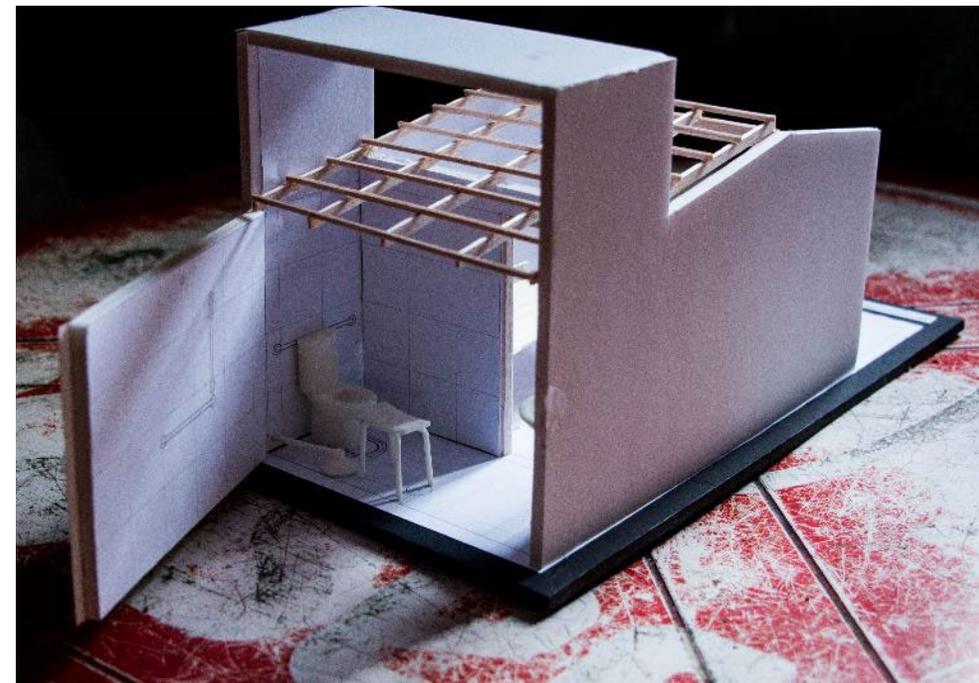

1. DIAGNÓSTICO

Identificação das famílias
Caracterização das famílias
Identificação das demandas
Seleção das famílias



2. PROJETO

Levantamento dimensional
Projeto executivo e maquetes
Apresentação aos moradores
Orçamento de obra
Planejamento da obra



3. OBRA

4. DIVULGAÇÃO

Encerramento
Documentário
Sensibilização e parcerias



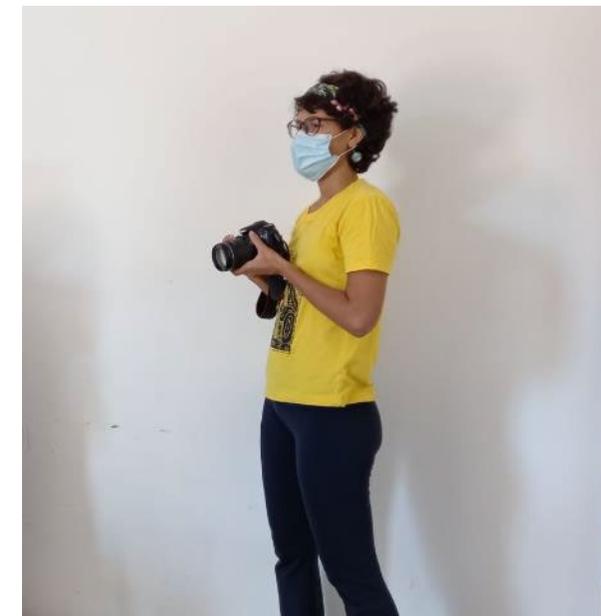

1. DIAGNÓSTICO

Identificação das famílias
Caracterização das famílias
Identificação das demandas
Seleção das famílias

2. PROJETO

Levantamento dimensional
Projeto executivo e maquetes
Apresentação aos moradores
Orçamento de obra
Planejamento da obra

3. OBRA

4. DIVULGAÇÃO

Encerramento
Documentário
Sensibilização e parcerias



REFORMAS CONCLUÍDAS - 2021

(10 habitações)
















REFORMAS EM ANDAMENTO - 2023

(+10 habitações)






CAU/RN 2021 (10 famílias)

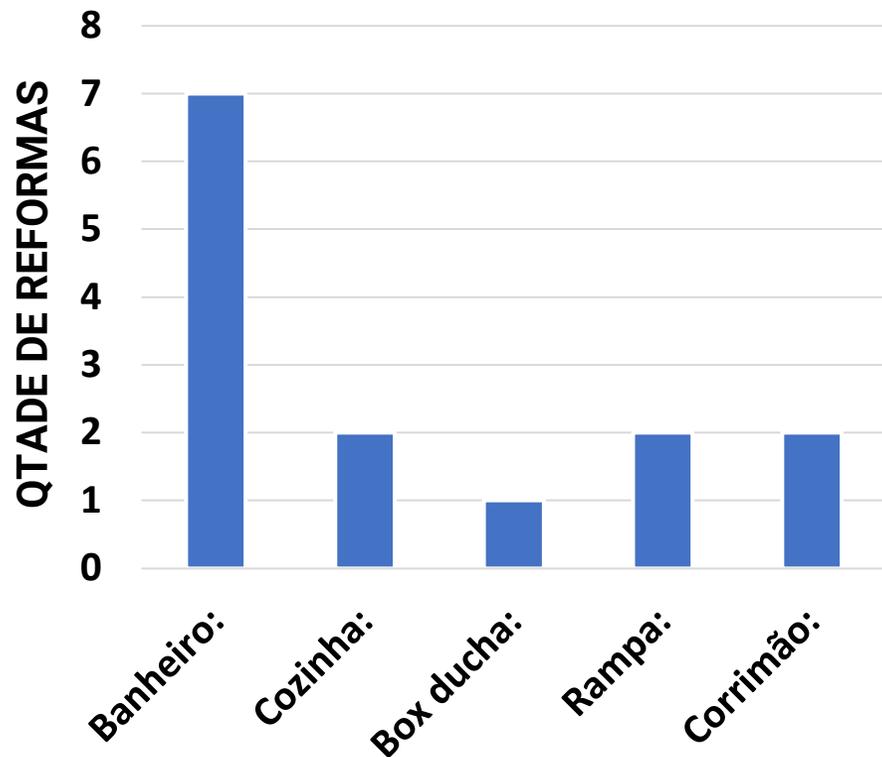

custo médio: R\$5.500,00/casa

CAU/BR 2022 e 2023 (20 famílias)

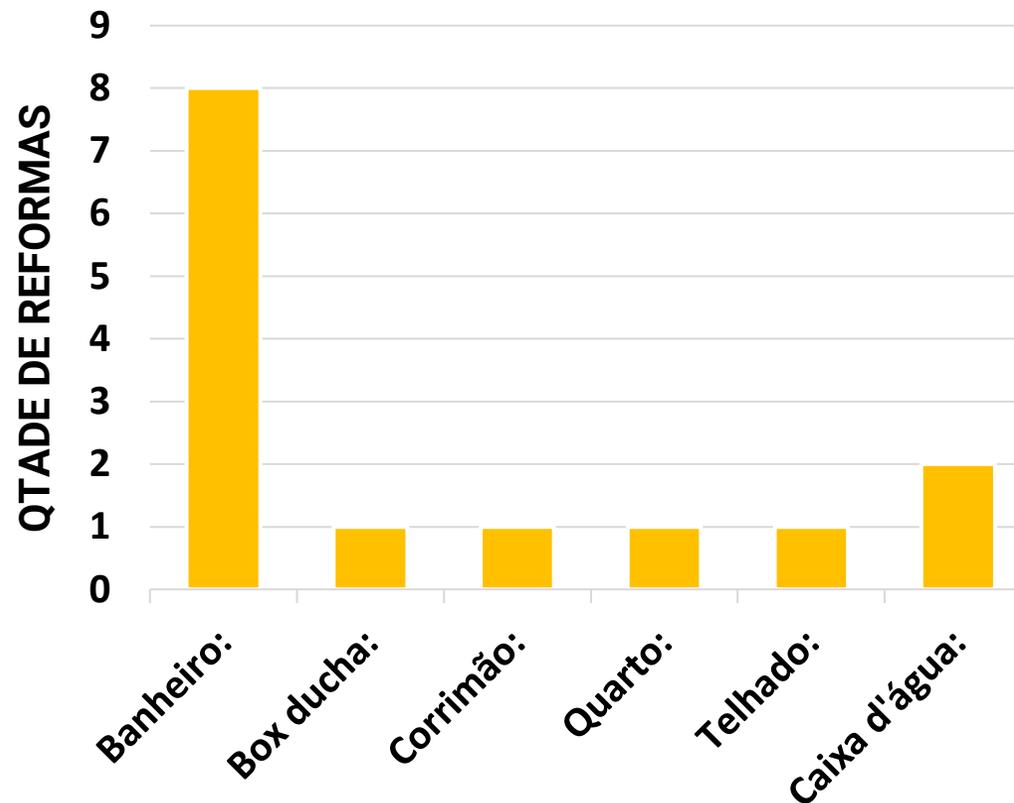

custo médio: R\$7.000,00/casa



NATAL INCLUSIVA



Obrigado!

Nilberto: 84 99955-0999

Alessio: 84 98641-2030

Instagram: @natalinclusiva